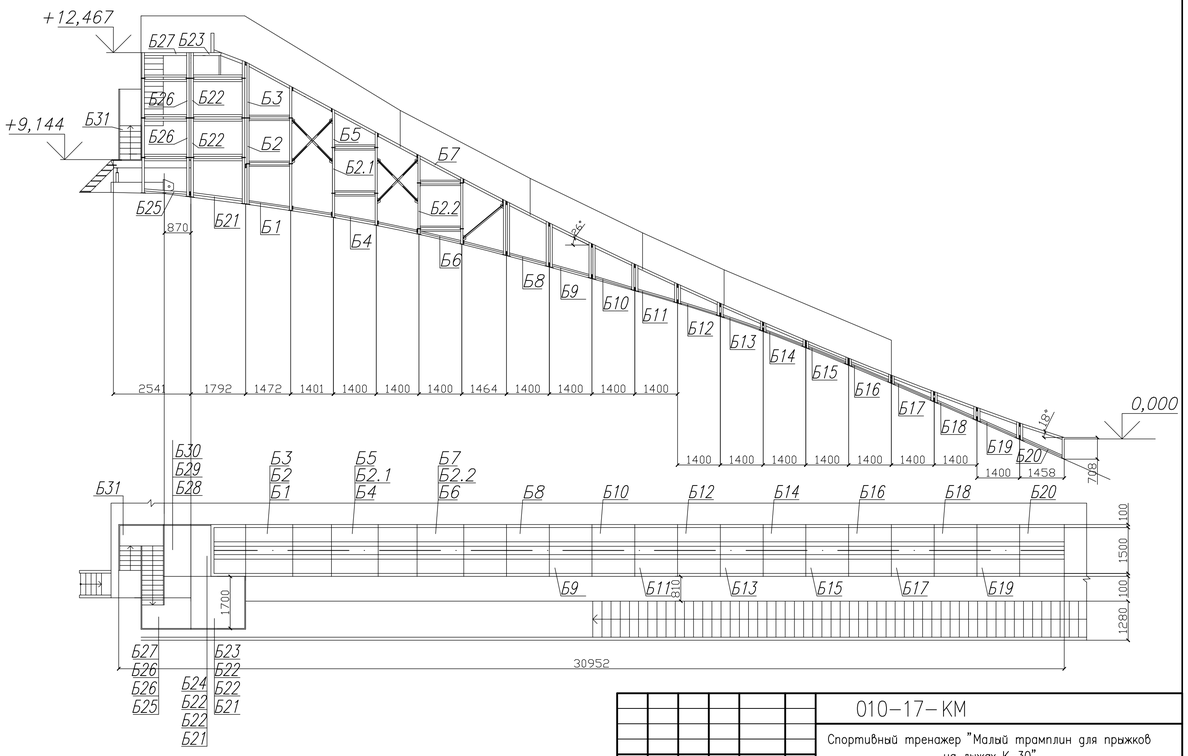

							010–17–КМ
							Спортивный тренажер "Малый трамплин для прыжков на лыжах К–30"
Изм.	Кол. уч.	Лист	№ док.	Подп.	Дата		
ГИП		Новиков				Трамплин К30	Стадия: Р; Лист: 4; Листов:
Разработал		Новиков					
Н.контр.		Новиков				Схема блоков трамплина	

формат А3

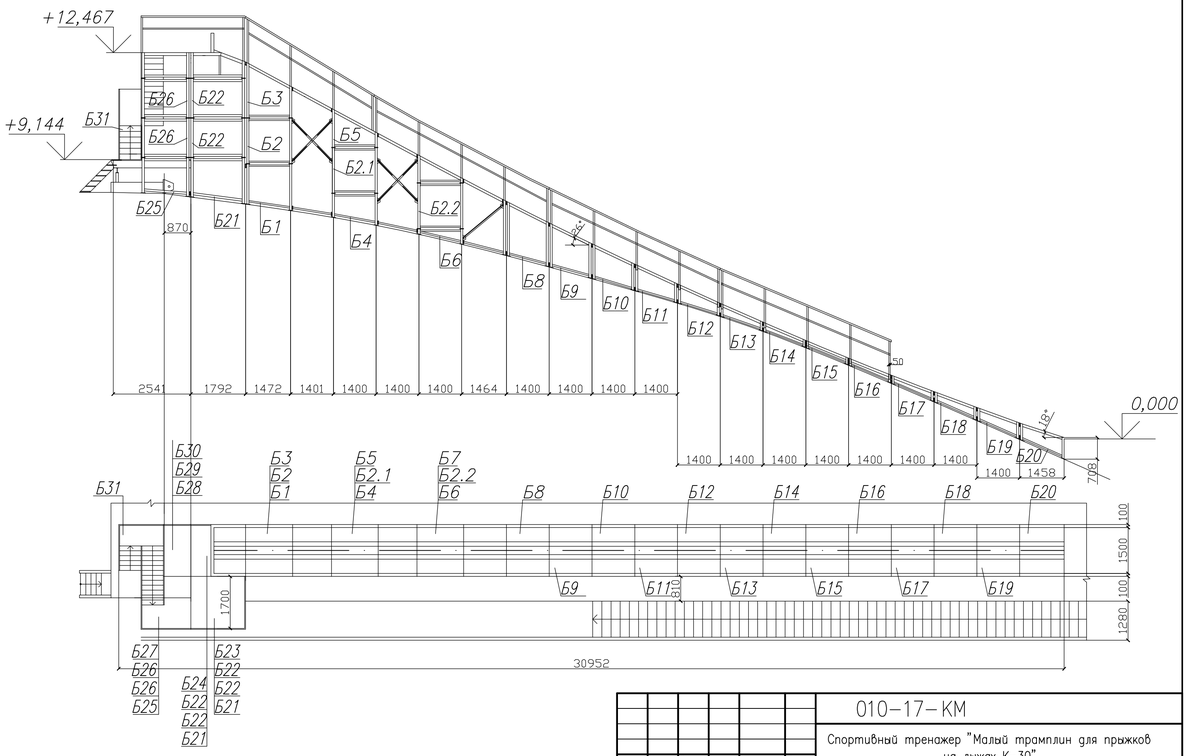

							010–17–КМ
							Спортивный тренажер "Малый трамплин для прыжков на лыжах К–30"
Изм.	Кол. уч.	Лист	№ док.	Подп.	Дата		
ГИП		Новиков				Трамплин К30	Стадия: Р; Лист: 4.2; Листов:
Разработал		Новиков					
Н.контр.		Новиков				Схема ограждения	

формат А3

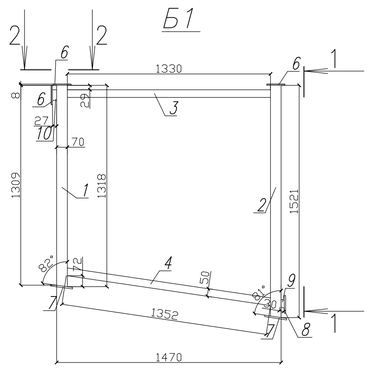

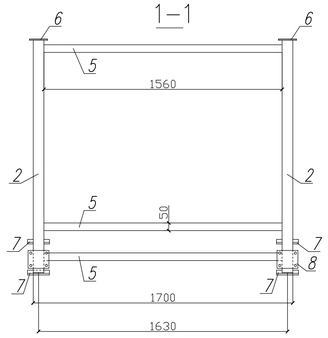

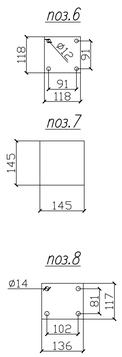

Спецификация к схеме расположения элементов

Поз.	Обозначение	Наименование	Кол.	Масса ед. кг	Приме–чание
1	ГОСТ 54157–2010	Кв. труба 70х3 L=1318	2	8,08	16,16
2	ГОСТ 54157–2010	Кв. труба 70х3 L=1521	2	9,32	18,64
3	ГОСТ 54157–2010	Кв. труба 50х3 L=1330	2	5,65	11,3
4	ГОСТ 54157–2010	Кв. труба 50х3 L=1352	2	5,75	11,5
5	ГОСТ 54157–2010	Кв. труба 50х3 L=1560	4	6,63	26,52
6	ГОСТ 19903–74	Лист 118х8 L=118	4	0,874	3,496
7	ГОСТ 19903–74	Лист 145х8 L=145	4	1,32	5,28
8	ГОСТ 19903–74	Лист 117х8 L=136	4	1,0	4,0
9	ГОСТ 30245–94	Кв. труба 50х3 L=30	2	0,128	0,256
	Итого:				97,152

							010–17–КМ
							Спортивный тренажер "Малый трамплин для прыжков на лыжах К–30"
Изм.	Кол. уч.	Лист	№ док.	Подп.	Дата		
ГИП		Новиков				Трамплин К30	Стадия: Р; Лист: 5; Листов:
Разработал		Новиков					
Н.контр.		Новиков				Б1	

формат А3

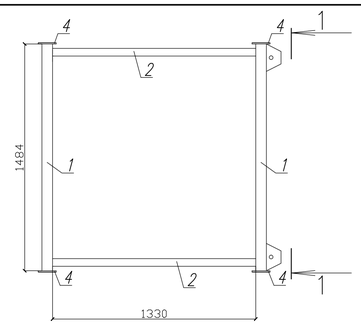

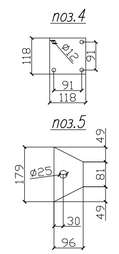

Спецификация к схеме расположения элементов

Поз.	Обозначение	Наименование	Кол.	Масса ед. кг	Приме–чание
1	ГОСТ 54157–2010	Кв. труба 70х3 L=1484	4	9,097	36,4
2	ГОСТ 54157–2010	Кв. труба 50х3 L=1330	4	5,65	22,6
3	ГОСТ 54157–2010	Кв. труба 50х3 L=1560	4	6,63	26,52
4	ГОСТ 19903–74	Лист 118х8 L=118	8	0,874	6,992
5	ГОСТ 19903–74	Лист 96х8 L=179	4	1,08	4,32
	Итого:				96,832

							010–17–КМ
							Спортивный тренажер "Малый трамплин для прыжков на лыжах К–30"
Изм.	Кол. уч.	Лист	№ док.	Подп.	Дата		
ГИП		Новиков				Трамплин К30	Стадия: Р; Лист: 6; Листов:
Разработал		Новиков					
Н.контр.		Новиков				Б2	

формат А3

Согласовано:
Взам. инв. N
Подпись и дата
Инв. N подл.