




Фасад 1-6

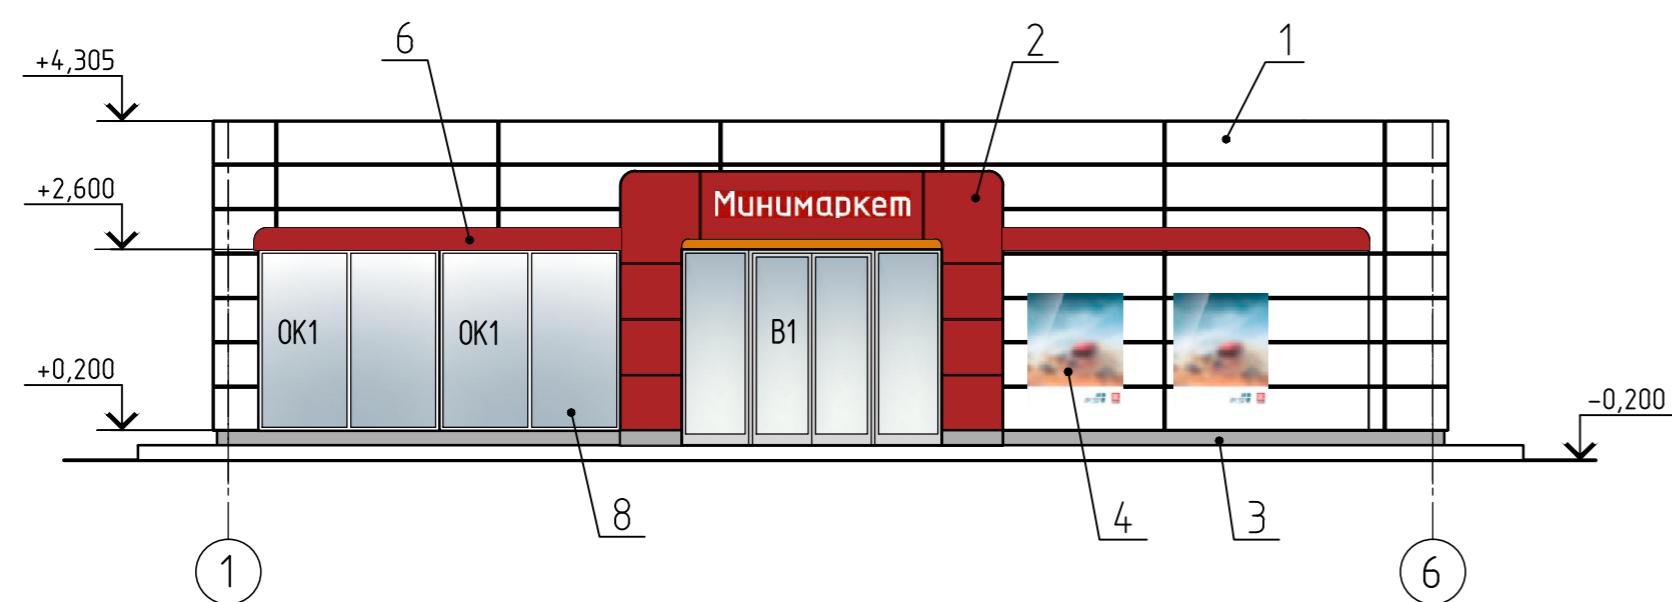


Фасад 6-1

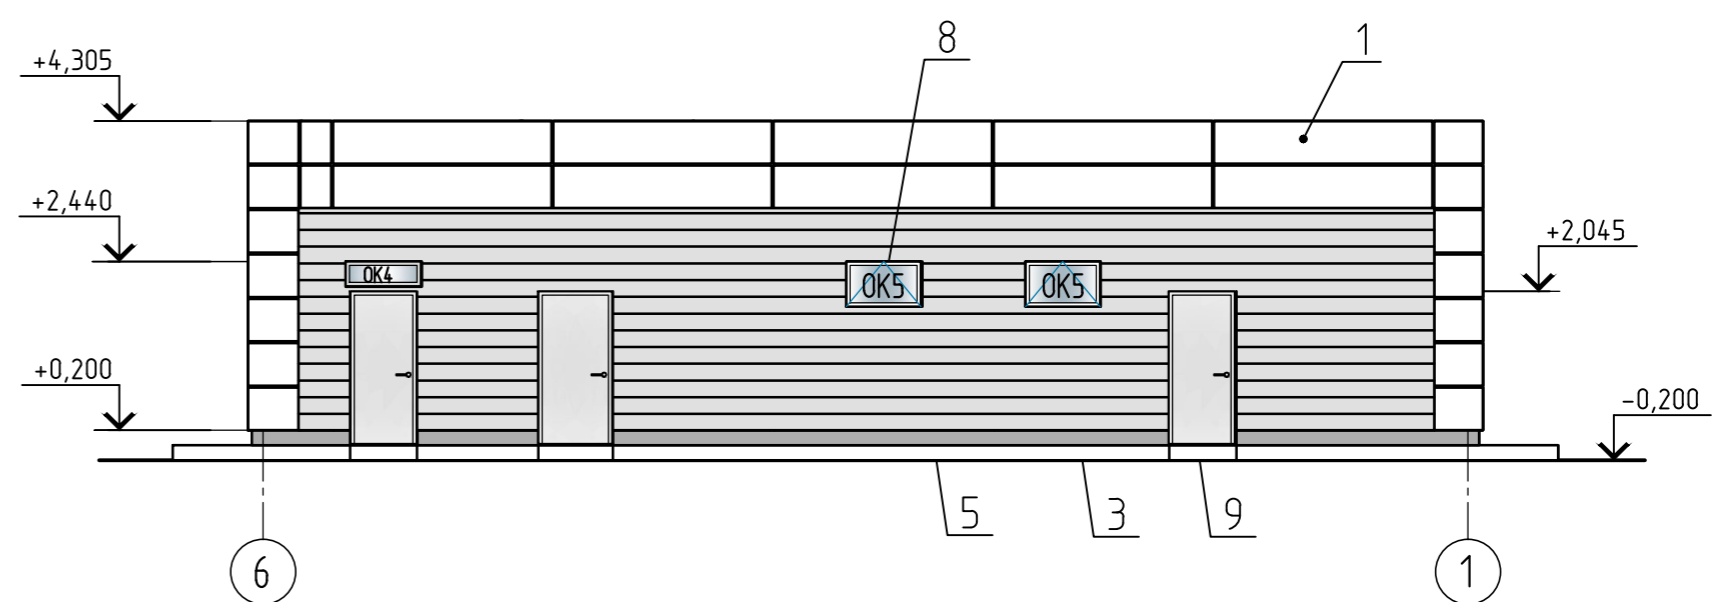

Фасад В-А

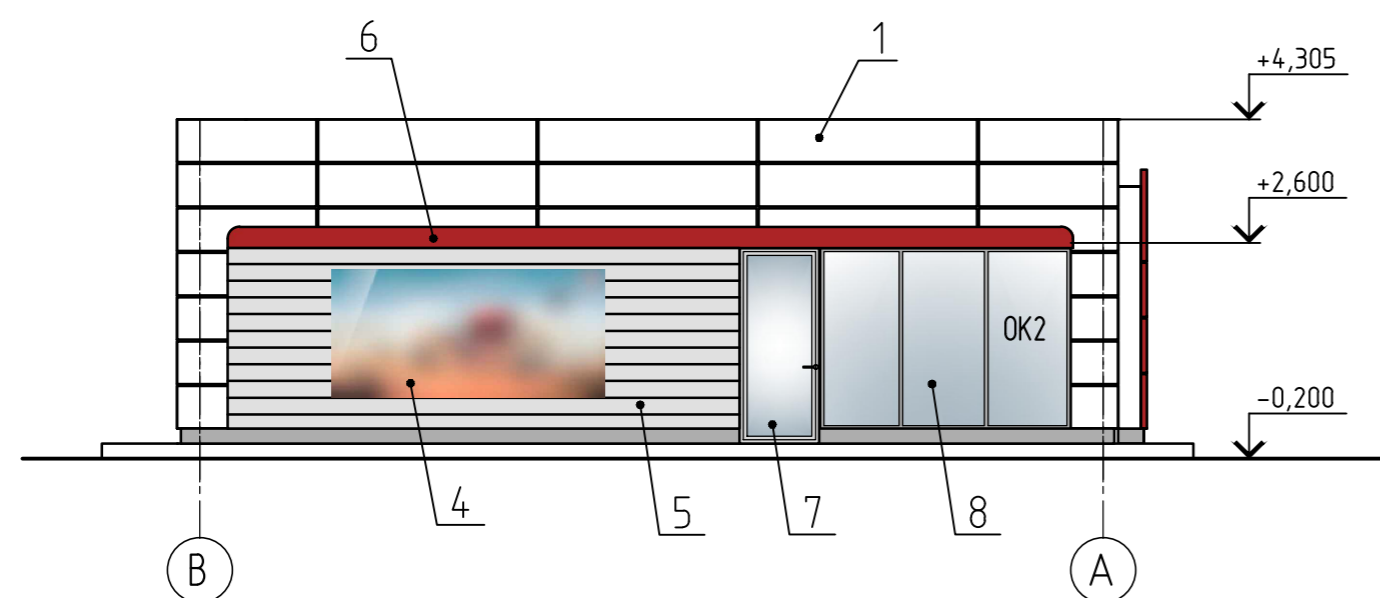

Фасад А-В

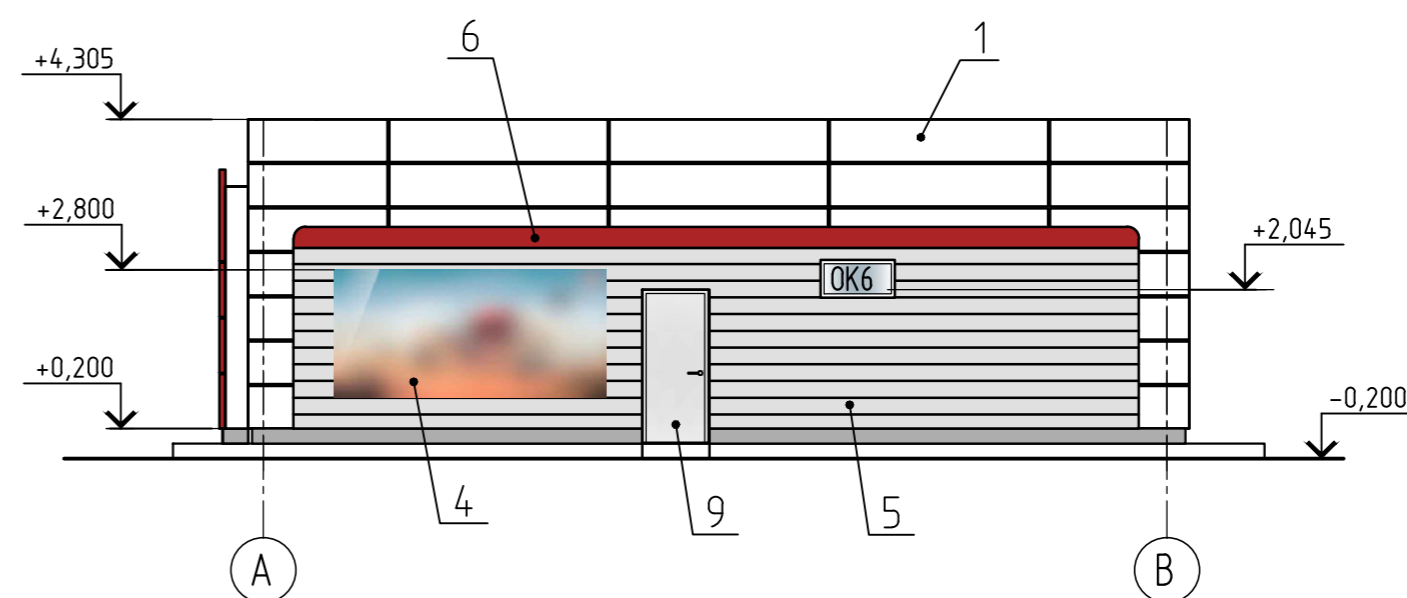

Ведомость отделки фасадов

Поз. отделки	Наименование элемента фасада	Наименование материала отделки	Наименование и номер эталона цвета или образец колера	Примеч.
1	Стена	Фасадная панель из алюминиевых кассет	RAL 9003	
2	Портал	Белое формованное стекло Алюминиевый декоративный профиль Алюминиевая панель, цоколь алюминиевый	PANTONE 1505 RAL 450-6 RAL 7024	
3	Цоколь	Цоколь алюминиевый	RAL 7024	
4	Рекламный плакат	Полноцветная печать на банаре		
5	Профилированная панель	Стальной профилированный лист с покрытием PVDF	RAL 9006	
6	Фриз здания	Экструдированный алюминиевый профиль	RAL 450-6	
7	Дверь	Алюминиевый профиль Стеклопакеты	RAL 9006	
8	Оконные заполнения	Металлопластиковый профиль Стеклопакеты	RAL 9006	
9	Дверь	Стальная дверь с порошковым покрытием	RAL 9006	

- 1 Данный лист см. с л. 2...6.
- 2 Окна установить согласно требованиям ГОСТ 30674-99.
- 3 Спецификацию окон см. л. 4.

Изм.	Кол. уч.	Лист	№ док.	Подп.	Дата			
Разработал				Нодиков		Операторная		
Проверил								
						П	1	
Н.контр.						Фасады		
ГИП								