



### Разрез радиального отстойника с заменяемым илососом

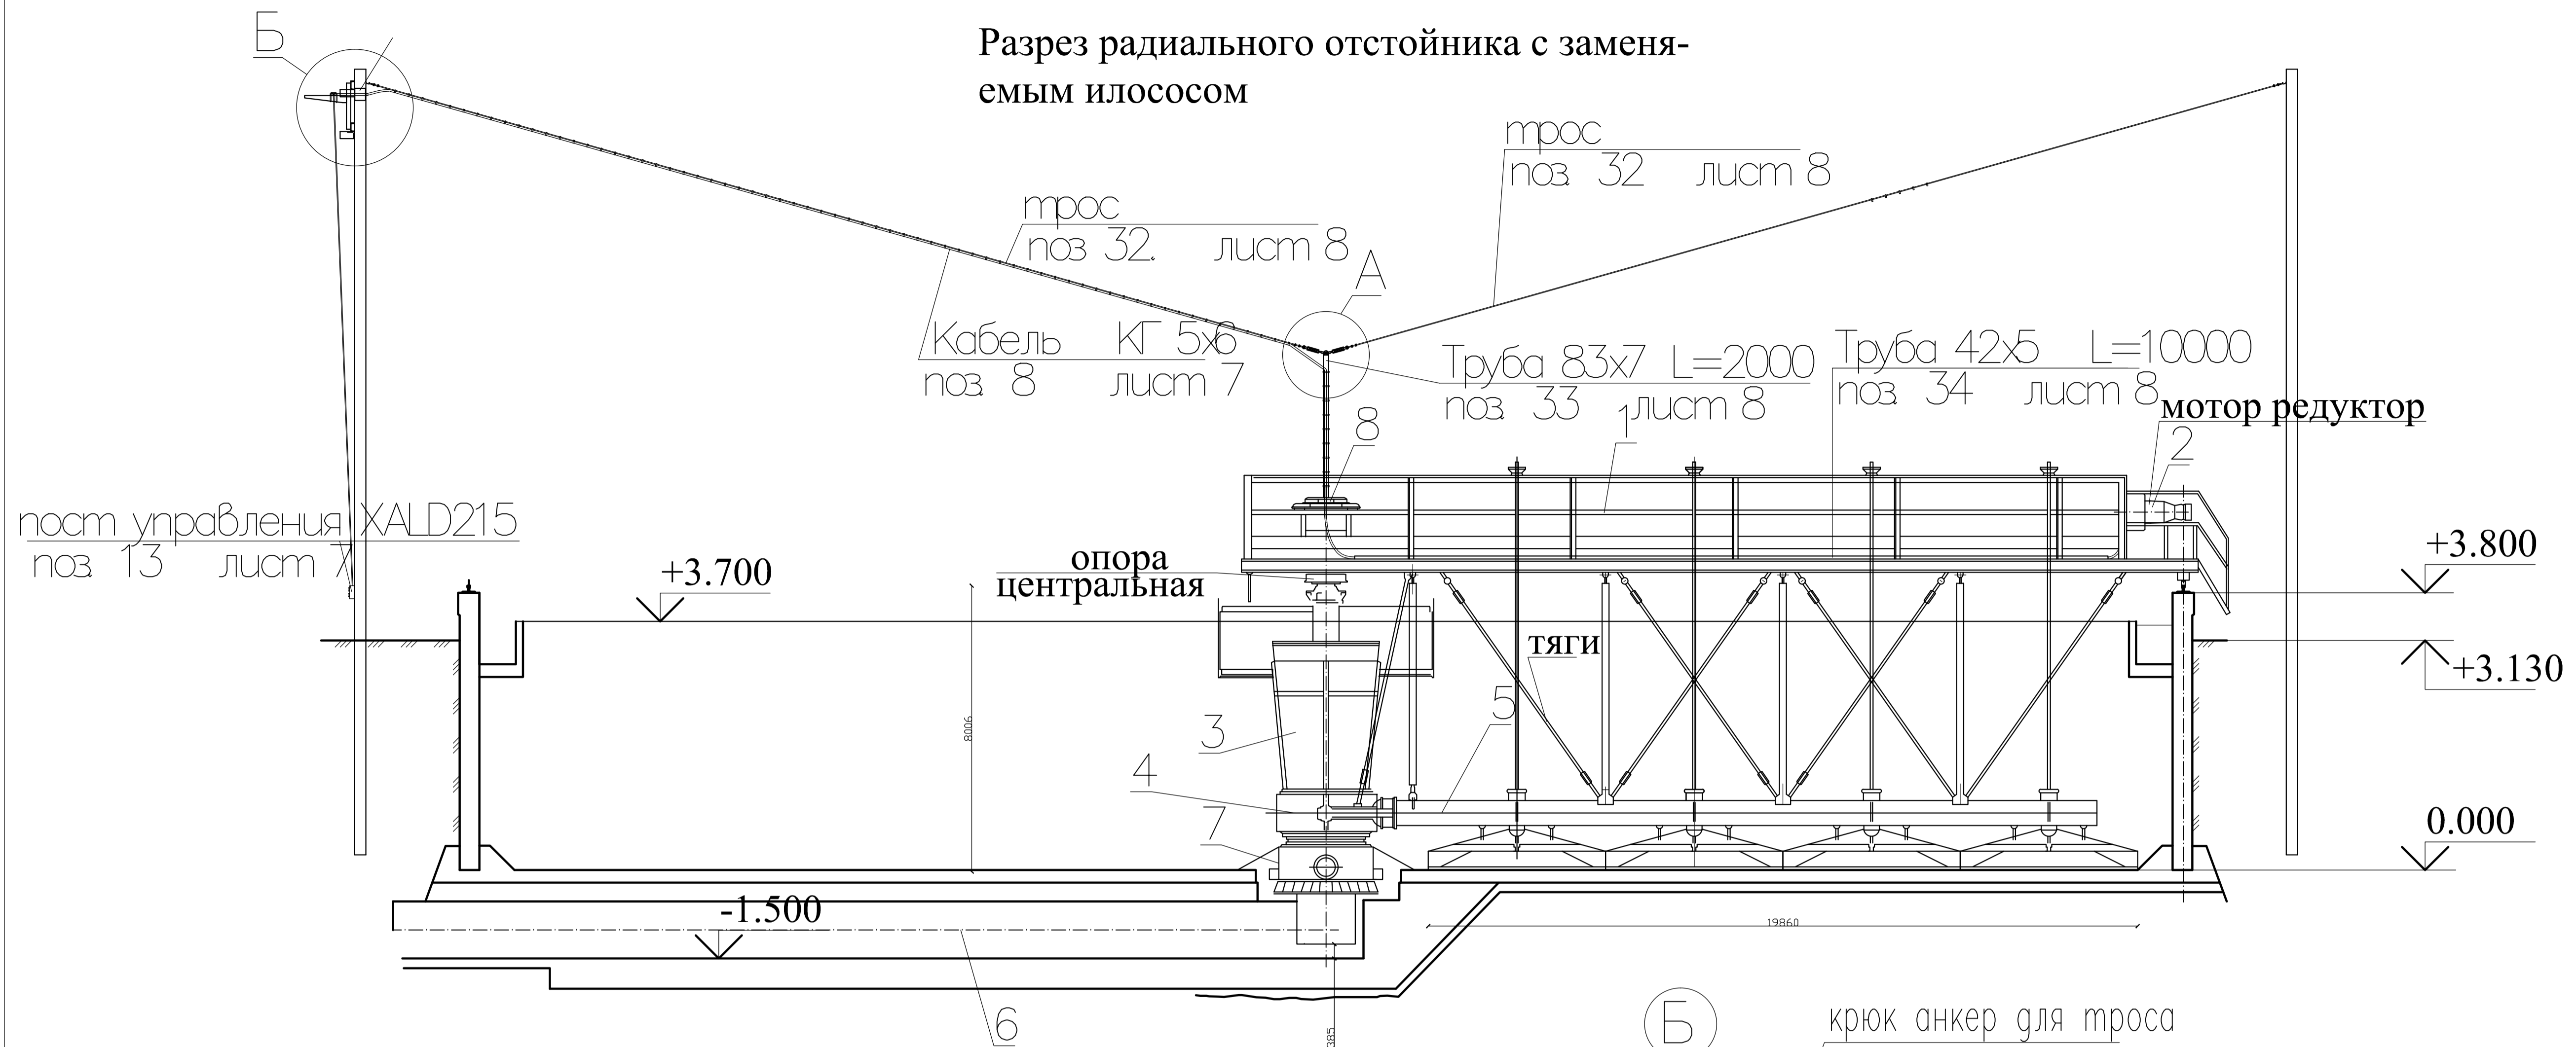

Спецификация на илосос ИВР-24

Поз	Обозначение	Наименование	Код	Масса ед., кг	Всего кг
1		мост	1	2752	2752
2		привод МПО-2М-15Ф2204-0,75/6,7	1	1169	1169
3		конус	1	1224	1224
4		цилиндр направляющий	1	1150	1150
5		камера шлюзовая	1	399	399
6		коллектор	1	1192	1192
7		опора центральная	1		
8		токоприемник кольцевой	1		
Итого					10000

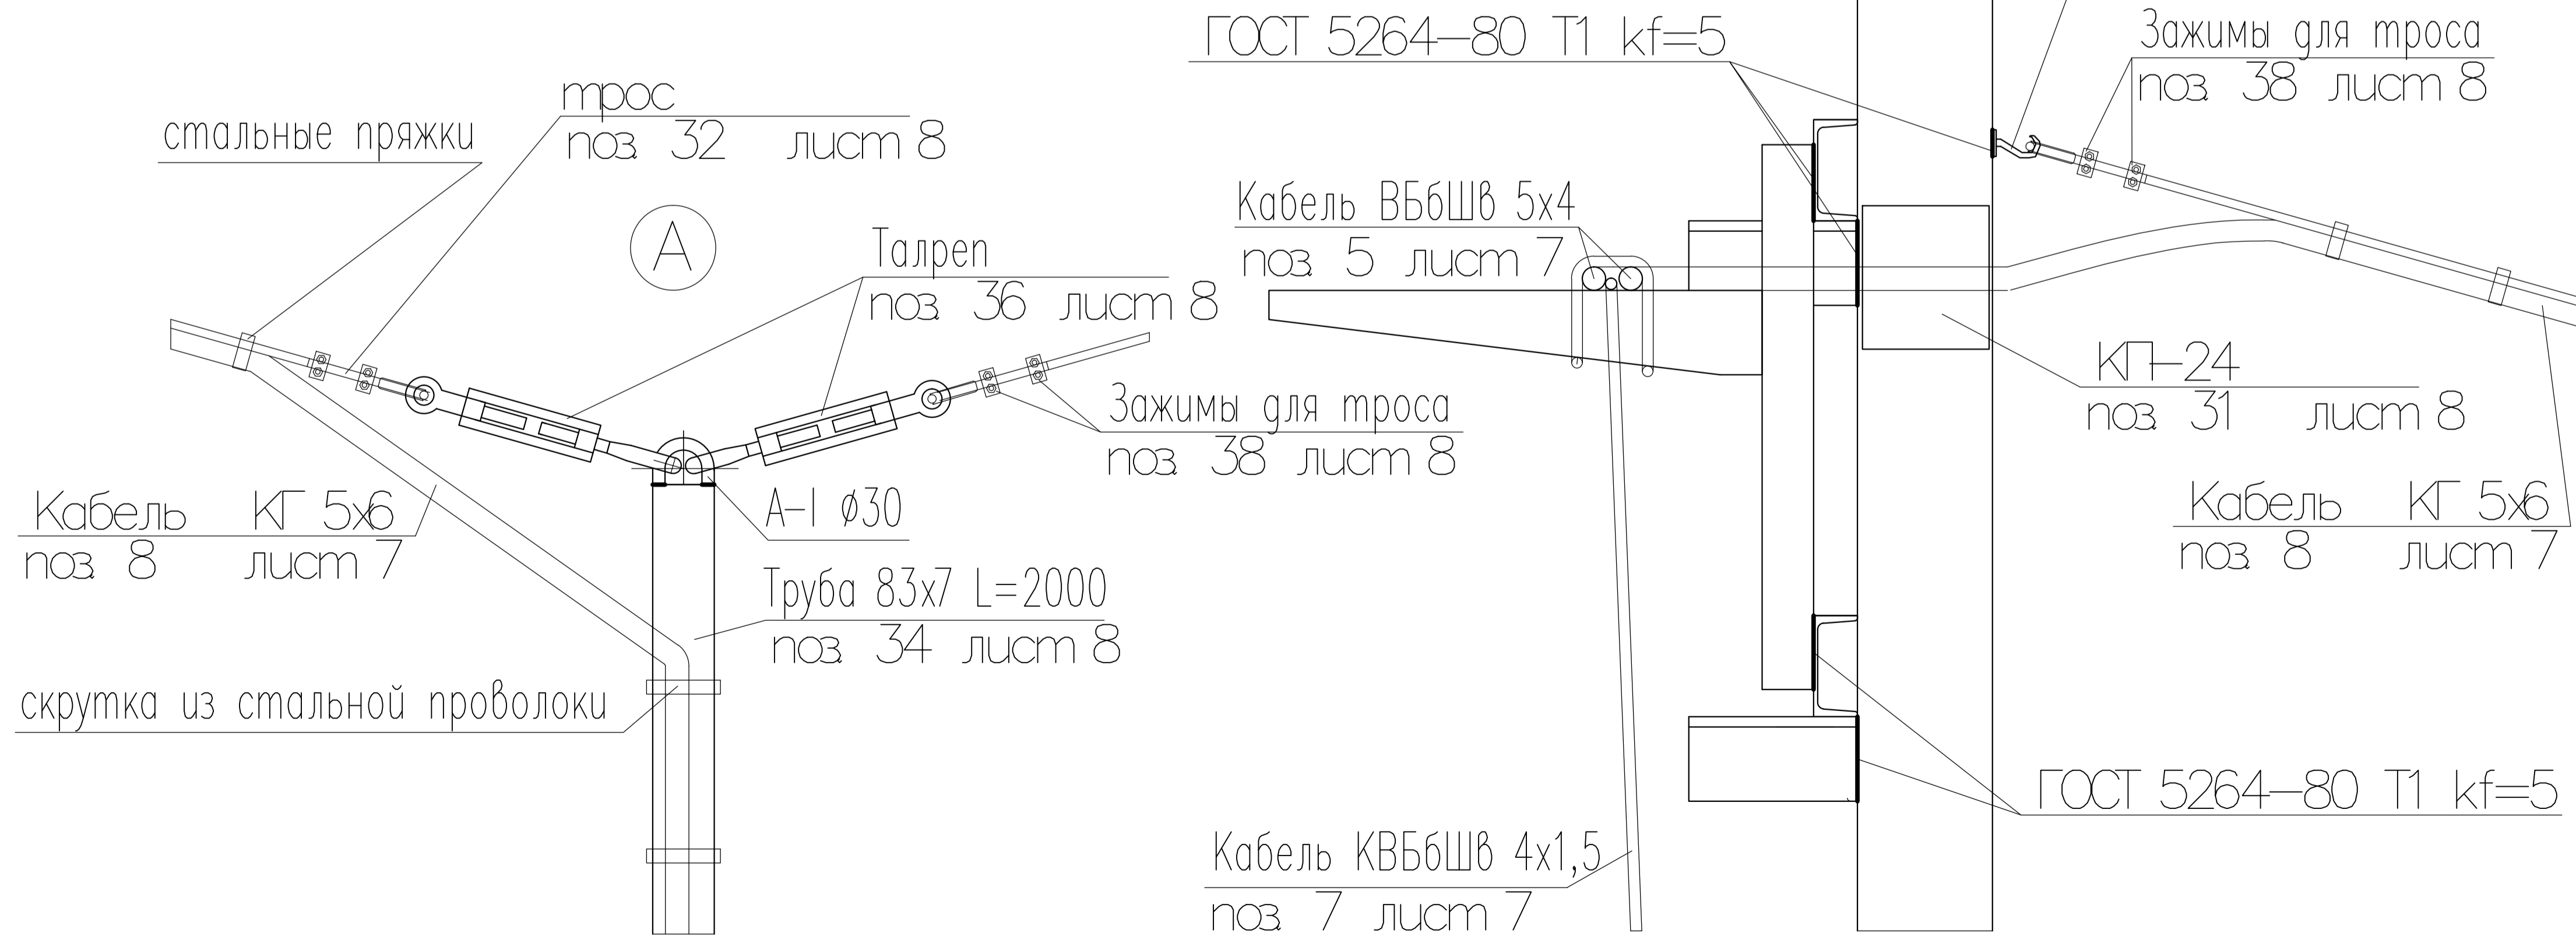

УНХ/у/1/1274/12ДКС					
Изм.	Колуч.	Лист	Надон.	Подпись	Дата
Проектная документация по замене илососов на вторичных радиальных отстойниках ВО-1, ВО-2 диаметром 24 м на очистных сооружениях участка ВИК и ОС сервисного производства					
Замена илососов				Стадия	Лист
				РП	3
Разрез радиального отстойника с заменяемым илососом, узлы А, Б					
ЗАО НПЦ "Эталон"					